



Bauwerk 6734556 0
 Brücke GVS über B 299
 Station B299_1350_1,249
 KrW = 96 gon LH = ca. 4,60 m
 B = 10,00 m LW = 15,50 m

Bauwerk 6734557 0
 Brücke B 299 über Geh- und Radweg
 Station B299_1350_1,808
 KrW = 100 gon LH = 2,50 m
 B = 14,75 m LW = 3,50 m

H = -32000 m
 T = 61 m
 f = -0,06 m
 km = 0+930
 h TS = 419,16 m

H = 13500 m
 T = 78 m
 f = 0,22 m
 km = 1+136
 h TS = 417,81 m

H = -17000 m
 T = 60 m
 f = -0,10 m
 km = 1+421
 h TS = 419,24 m

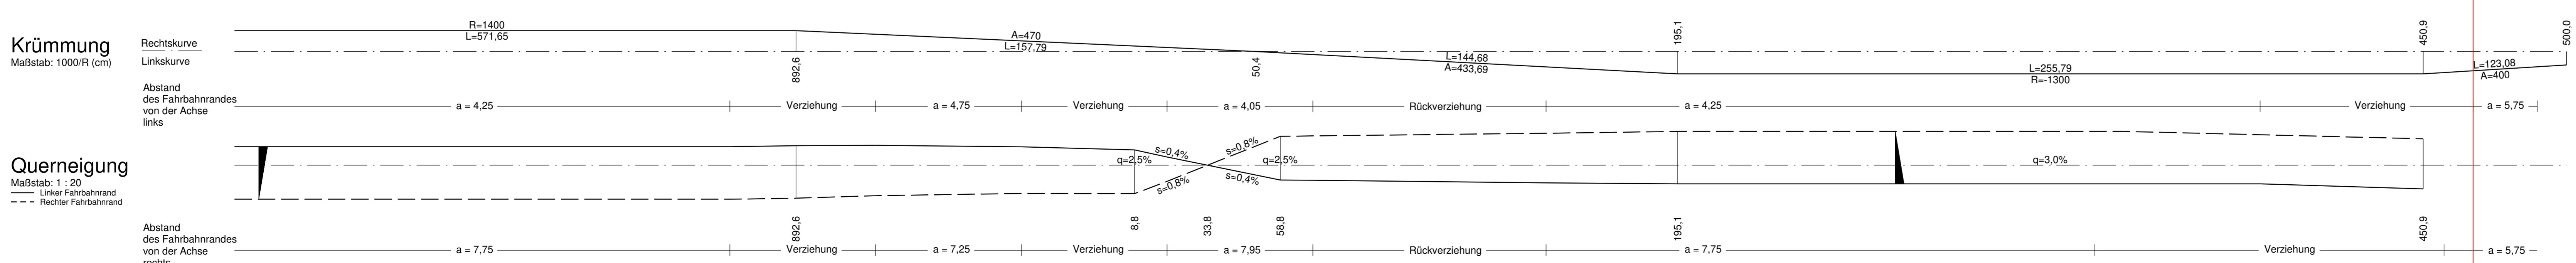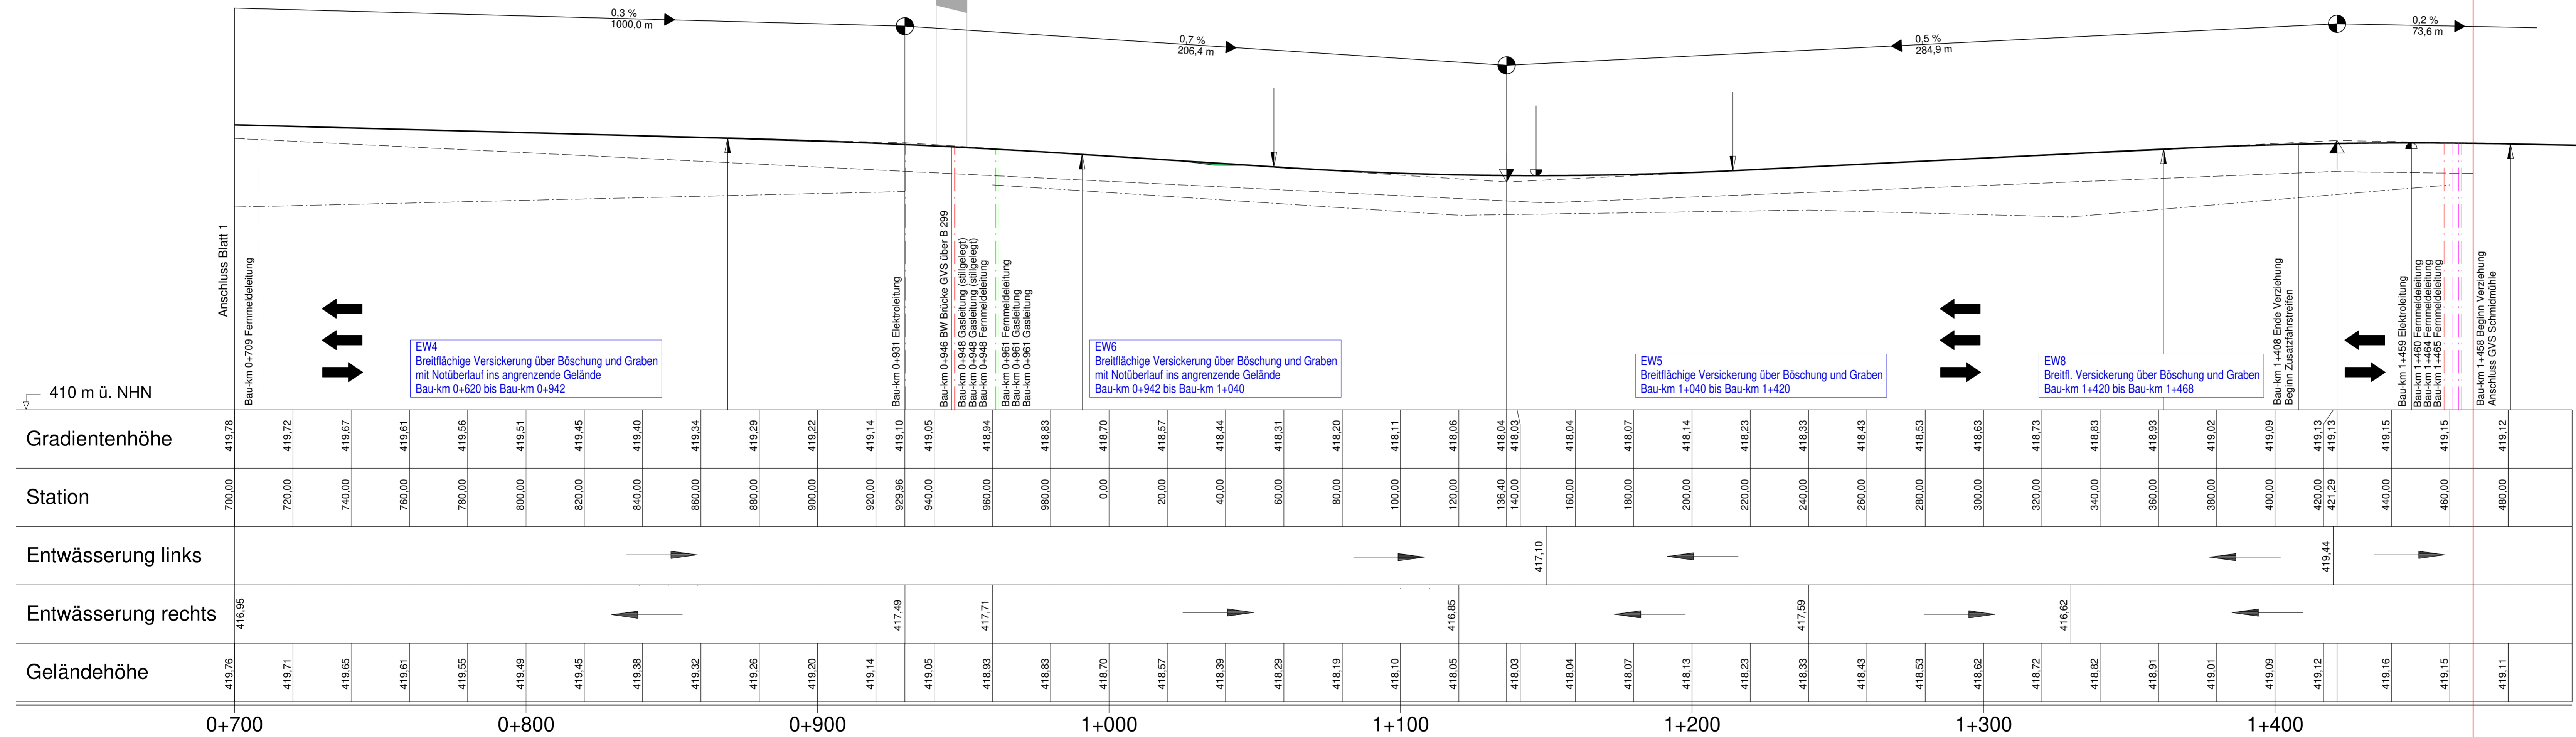

ZEICHENERKLÄRUNG

Gradienten
 Gradientenhochpunkt
 Gradiententiefpunkt

Ausrundungen
 Ausrundungsbeginn Kuppe / Ausrundungsende Wanne

Damm
Einschnitt

Fahrbahn
 Fahrbahn mit Überfahrstreifen (ÜFS) bzw. Zusatzfahrstreifen (ZFS)

Graben / Mulde
 Graben / Mulde links
 Graben / Mulde rechts

Schacht
 Schacht links
 Schacht rechts

Rohrleitung
 Rohrleitung mit Angabe der Längsneigung

Neigungsbruchpunkt
 Neigungsbruchpunkt mit Angabe von: Ausrundungshalbmesser, Tangentiallänge, Stichhöhe, Bau-km, Höhe Tangentenschnittpunkt

Längsneigung
 Längsneigung und Abstand zum nächsten Neigungsbruchpunkt

D = Deckelhöhe Schacht
S = Sohlhöhe Schacht
SE = Sohlhöhe Einlauf
SA = Sohlhöhe Auslauf
E = Einlauf
A = Auslauf

Entwurfsbearbeitung:
 INGENIEUR-GESELLSCHAFT MBH
KEMPA
 NIEDERLASSUNG REGENSBURG
 93059 Regensburg - Frankenstraße 6 - Telefon 0941 / 8309542-0
 Regensburg, den 06.05.2019

bearbeitet: 06.05.2019 Eichinger
 gezeichnet: 06.05.2019 Eichinger
 geprüft: 06.05.2019 K.-H. Dietl
 PSP Nr.:
 Projekt: 2216110_2216120_B299_BA1_BA2

Staatliches Bauamt Regensburg
 Baujarenstraße 2d
 93053 Regensburg
 Tel.: 0941/69856-0, Fax: 0941/69856-599, E-Mail: poststelle@stbar.bayern.de

bearbeitet:
 gezeichnet:
 geprüft: 06.05.2019 Gleich
 PSP Nr.:
 Projekt:

Nr.	Art der Änderung	Datum	Zeichen

FESTSTELLUNGSENTWURF

Straßenbauverwaltung Freistaat Bayern
Staatliches Bauamt Regensburg
 Straße / Abschn.-Nr. / Station: B299_1350_0,301 bis B299_1350_1,769
 PROJIS-Nr.:
 Maßstab: 1 : 1.000 / 100

Unterlage / Blatt-Nr.: 6 / 2
Höhenplan

B 299 Neumarkt i.d.OPf. - Neustadt a.d.Donau
Dreistreifiger Ausbau
zwischen Sengenthal/Nord und Sengenthal/Süd
 Bau-km 0+000 bis Bau-km 1+468

aufgestellt:
 Staatliches Bauamt Regensburg
 Regensburg, den 06.05.2019

Festgestellt nach § 17 FStrG
 gemäß Beschluss vom 01.08.2023
ROP-SG32-4354.2.3-1-242
 Regensburg, 01.08.2023
Regierung der Oberpfalz

Ltd. Baudirektor Norbert Biller
 (Leiter Straßenbau)

Meisel
 Bauautor

Plotdatum: 31.07.2016
 Spezifikationsstabelle: BAY-2012.spz