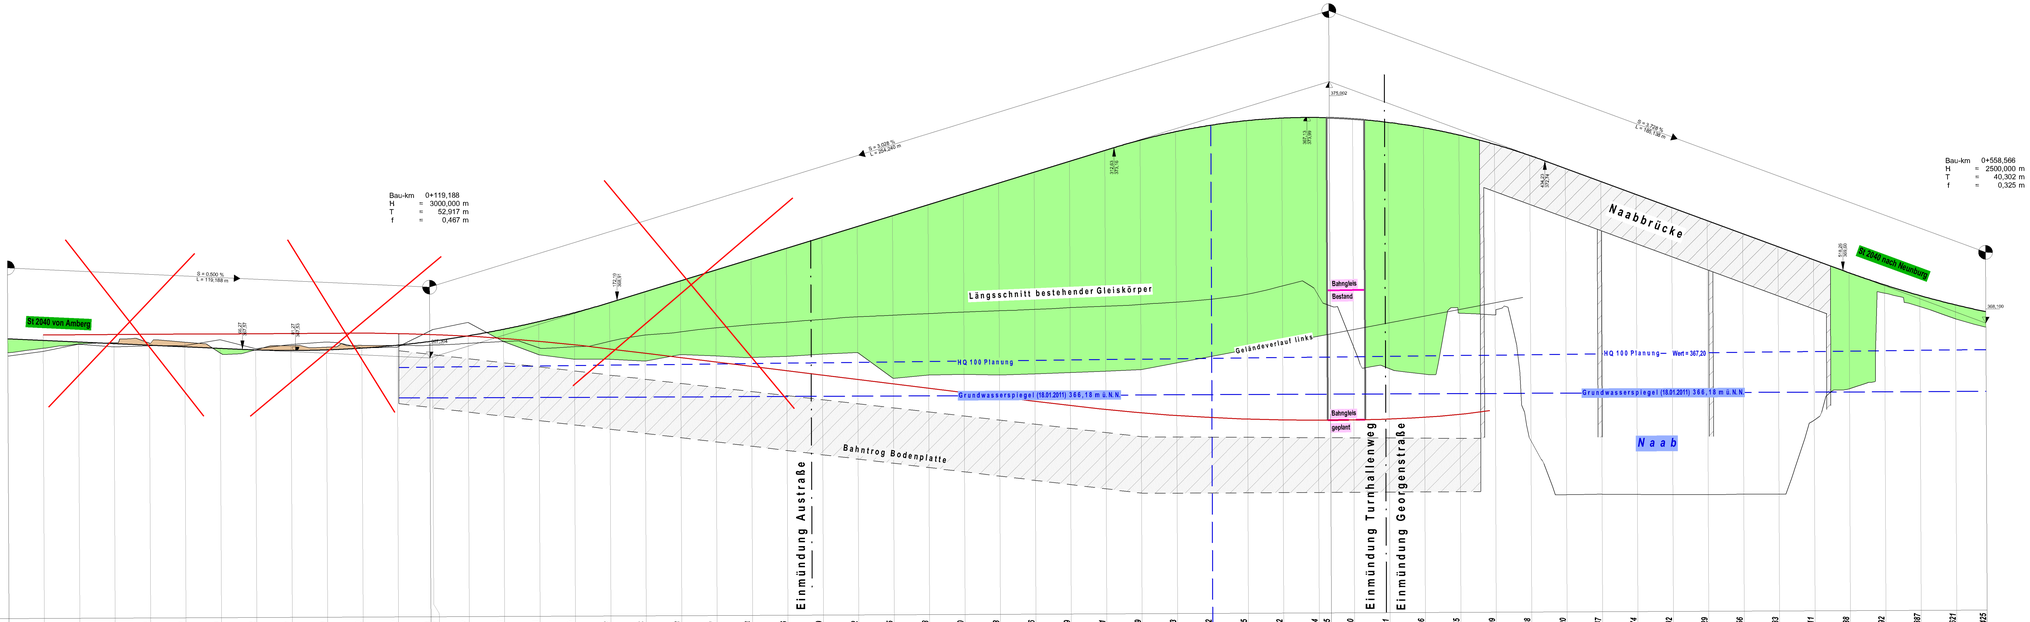

Station	Gradientenhöhen	Geländehöhen
0,000	367,800	367,50
10,000	367,650	367,62
20,000	367,800	367,74
30,000	367,750	367,77
40,000	367,700	367,76
50,000	367,650	367,78
60,000	367,600	367,47
70,000	367,552	367,56
80,000	367,531	367,67
90,000	367,544	367,62
100,000	367,590	367,67
110,000	367,689	367,66
119,188	367,771	367,67
120,000	367,781	367,67
130,000	367,927	367,71
140,000	368,106	367,76
150,000	368,316	367,58
160,000	368,564	367,61
170,000	368,843	367,76
180,000	369,145	367,93
190,000	369,448	368,01
200,000	369,751	368,12
210,000	370,054	368,21
220,000	370,356	368,27
230,000	370,659	368,35
240,000	370,962	368,41
250,000	371,265	368,46
260,000	371,568	368,50
270,000	371,870	368,54
280,000	372,173	368,57
290,000	372,476	368,61
300,000	372,779	368,65
310,000	373,081	368,69
320,000	373,389	368,73
330,000	373,603	368,79
340,000	373,782	368,87
350,000	373,905	369,00
360,000	373,972	369,24
370,000	373,884	368,68
373,428	373,975	367,52
380,000	373,940	366,89
390,000	373,841	366,73
400,000	373,686	366,44
410,000	373,475	366,39
420,000	373,209	364,83
430,000	372,888	363,31
440,000	372,520	363,31
450,000	372,147	363,30
460,000	371,774	363,30
470,000	371,402	363,29
480,000	371,029	363,29
490,000	370,656	363,30
500,000	370,283	363,29
510,000	369,911	365,38
520,000	369,538	366,27
530,000	369,192	366,96
540,000	368,887	366,57
550,000	368,621	366,22
558,566	368,425	

Datei: 5_zu_V7_S2040_1_ZL_April_2012.pdf

Freistaat Bayern
Staatliches Bauamt Amberg-Sulzbach
Archivstraße 1, 92224 Amberg, Tel. 09621/301-0, Fax 09621/301-100, E-Mail: poststelle@sba.bayern.de

		Unterlage	7
		Blatt Nr.	1
		Datum	Zeichen
	bearbeitet	März 2012	Steininger
	gezeichnet	März 2012	Stei/Pechtl
	geprüft	März 2012	Noll

St 2040 - Amberg - Nabburg - Neunburg v. W.

Beseitigung des Bahnüberganges in Nabburg

Abschnitt 540 Station 1,345 - Abschnitt 600 Station 0,043

Höhenplan
- St 2040 -
Maßstab 1 : 500 / 50

Aufgestellt:
Amberg, den 22.10.2010
Staatliches Bauamt

Wasmuth , Ltd. Baudirektor

Variante V7

Projekt: 3940_NABB_PF

Datei: S2040_1_ZL_April_2012.xlsb/plot

Urheberrecht: © Bayerische Vermessungsverwaltung (Veränderung der Flurkarte als Eigentumsnachweis nicht geeignet)