
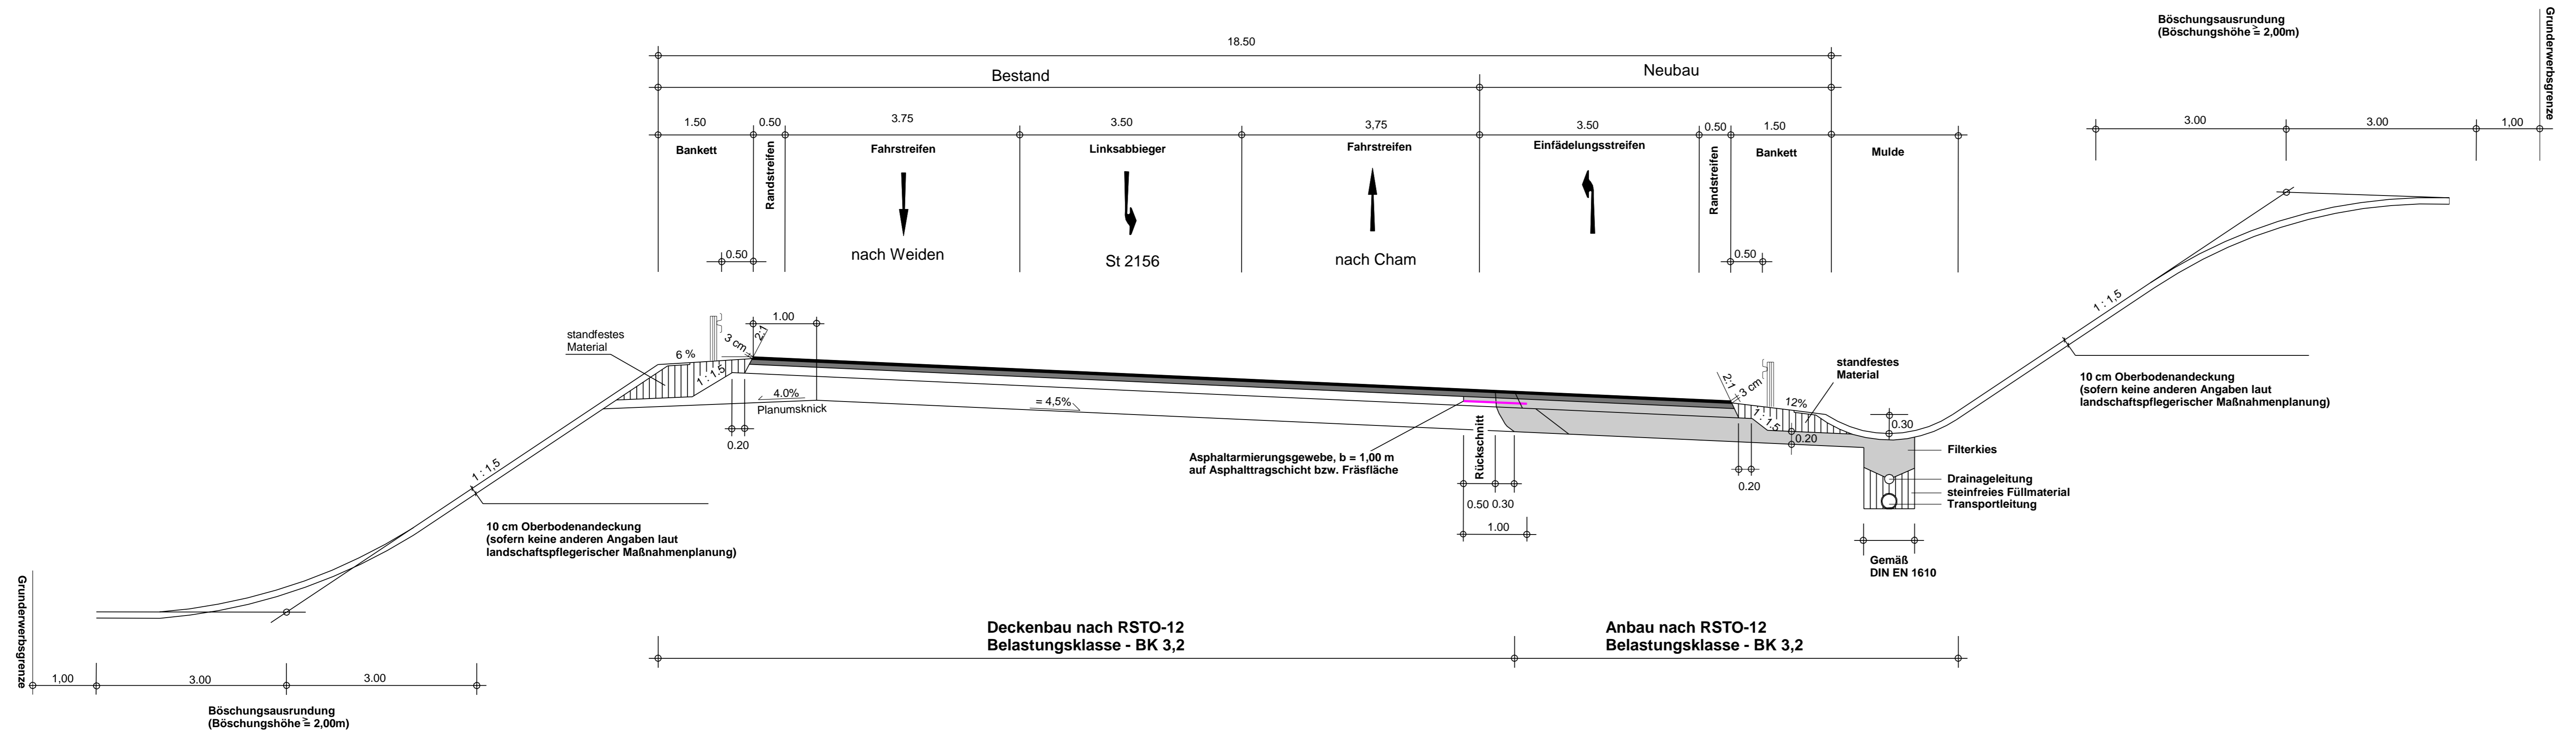


B 22 SQ

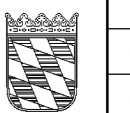


| | | | | |
|---|-------------------------------------------------------------------------------------|-------------|------------------------|----------|
| Staatliches Bauamt Amberg-Sulzbach Archivstraße 1 92224 Amberg Tel.: 09621/307-0, Fax: 09621/307-188, E-Mail: poststelle@stbaas.bayern.de |  | bearbeitet: | Dez. 2018 | Ripper |
| | | gezeichnet: | Dez. 2018 | Dechand |
| | | geprüft: | Dez. 2018 | Viehmann |
| | | PSP Nr.: | Projekt: B22_2156_Teuz | |

| Nr. | Art der Änderung | Datum | Zeichen |
|-----|------------------|-------|---------|
| | | | |

FESTSTELLUNGSENTWURF

| | |
|---|--------------------------------------------------------------------------------|
| Straßenbauverwaltung Freistaat Bayern Staatliches Bauamt Amberg-Sulzbach Straße / Abschn.-Nr. / Station: B 22 / 2180 / 6,085 - B 22 / 2260 / 0,080 PROJIS-Nr.: | Unterlage / Blatt-Nr.: 14.2.1 Straßenquerschnitt B 22 Maßstab: 1 : 50 |
|---|--------------------------------------------------------------------------------|

B 22 "Weiden i.d.OPf. - B 20 (Cham)"
 Umbau d. Kreuzung mit der St 2156 u. SAD 42 bei Teuz
 B 22 Bau-km 0+230 bis 0+458 / St 2156 Bau-km 0+180 bis 0+647

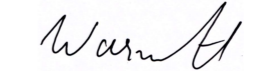aufgestellt:
 Staatliches Bauamt Amberg-Sulzbach

 Wasmuth, Ltd. Baudirektor
 Amberg, den 17.05.2019