


Regelquerschnitt Ein- und Ausfahrtsrampen BAB A3

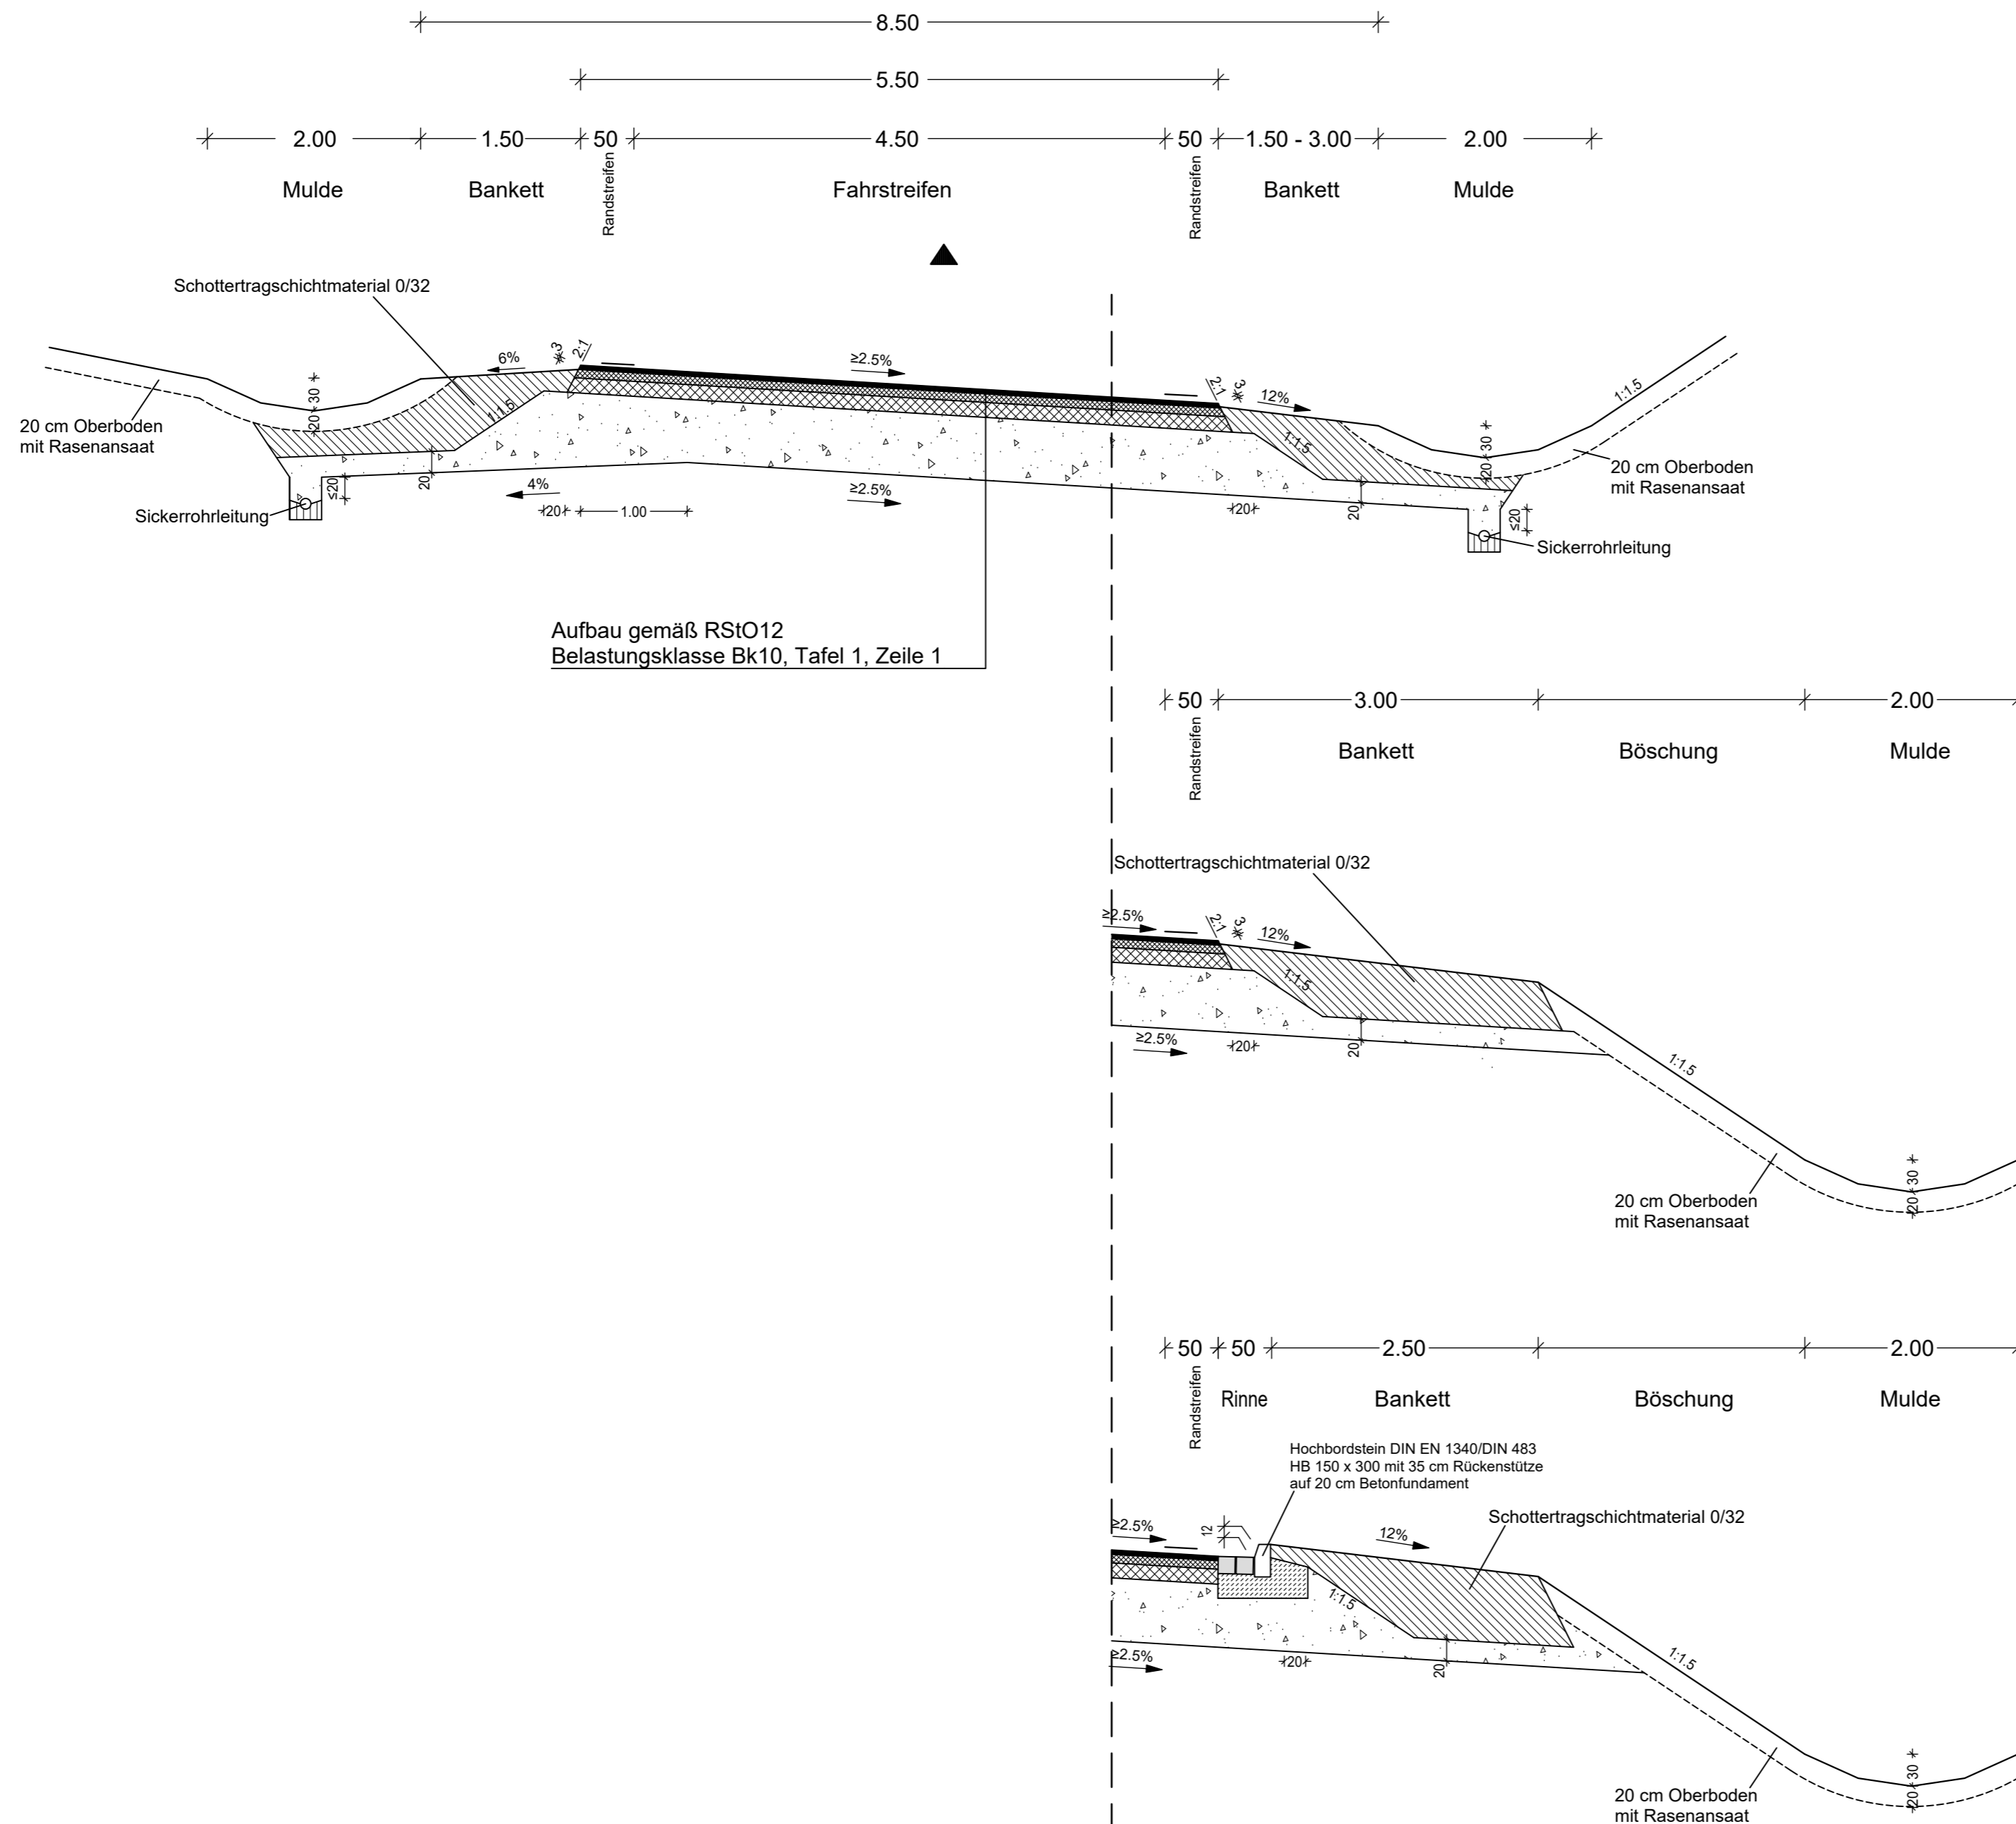

Entwurfsbearbeitung: WEYRAUTHER INGENIEURGESELLSCHAFT mbH 96047 BAMBERG · MARKUSSTRASSE 2 TEL.: 0951/980040 · FAX: 0951/9800444	bearbeitet:	Dez. 2023	SW
	gezeichnet:	Dez. 2023	LA
	geprüft:	Dez. 2023	WY
	Dez. 2023	WY	
Projekt-Nr.: 17S17		Bamberg, 01.12.2023	

Die Autobahn Niederlassung Nordbayern Flaschenhofstraße 55, 90402 Nürnberg	bearbeitet:		
	gezeichnet:		
	geprüft:	A3	Bindnagel
	A33	Schubert	
Projekt-Nr.: A-02050-00		Bezeichnung: A3 PWC bei Velburg (Spitzig Berg / Adelsburg)	
Datei:			

3			
2			
1			
Nr.	Art der Änderung	Datum	Zeichen

Lagesystem	Gauß Krüger	Stand Kataster	August 2020
Höhensystem	Höhe ü. NN (DHHN 12)	Bestandsvermessung	Oktober 2014

FESTSTELLUNGSENTWURF

Die Autobahn GmbH des Bundes	Unterlage / Blatt-Nr.: 14.1 / 7 Regelquerschnitt Rampen
Straße / Abschnitt.-Nr. / Station: A3 / 880 / 2,713 und A3 / 880 / 3,613	
PROJIS-Nr.: entfällt	Maßstab: 1 : 50

Neubau der PWC-Anlage Velburg
BAB A3, Nürnberg - Regensburg
Betr.-km 447,400 (Westseite) und Betr.-km 448,300 (Ostseite)

Aufgestellt: 11.12.2023 Niederlassung Nordbayern GB A - Planung, Bau, Erhaltungsmanagement I.A. Schubert, Teamleiter	Geprüft: 11.12.2023 Niederlassung Nordbayern GB A - Planung, Bau, Erhaltungsmanagement I.A. Bindnagel, Abteilungsleiter
---	--