
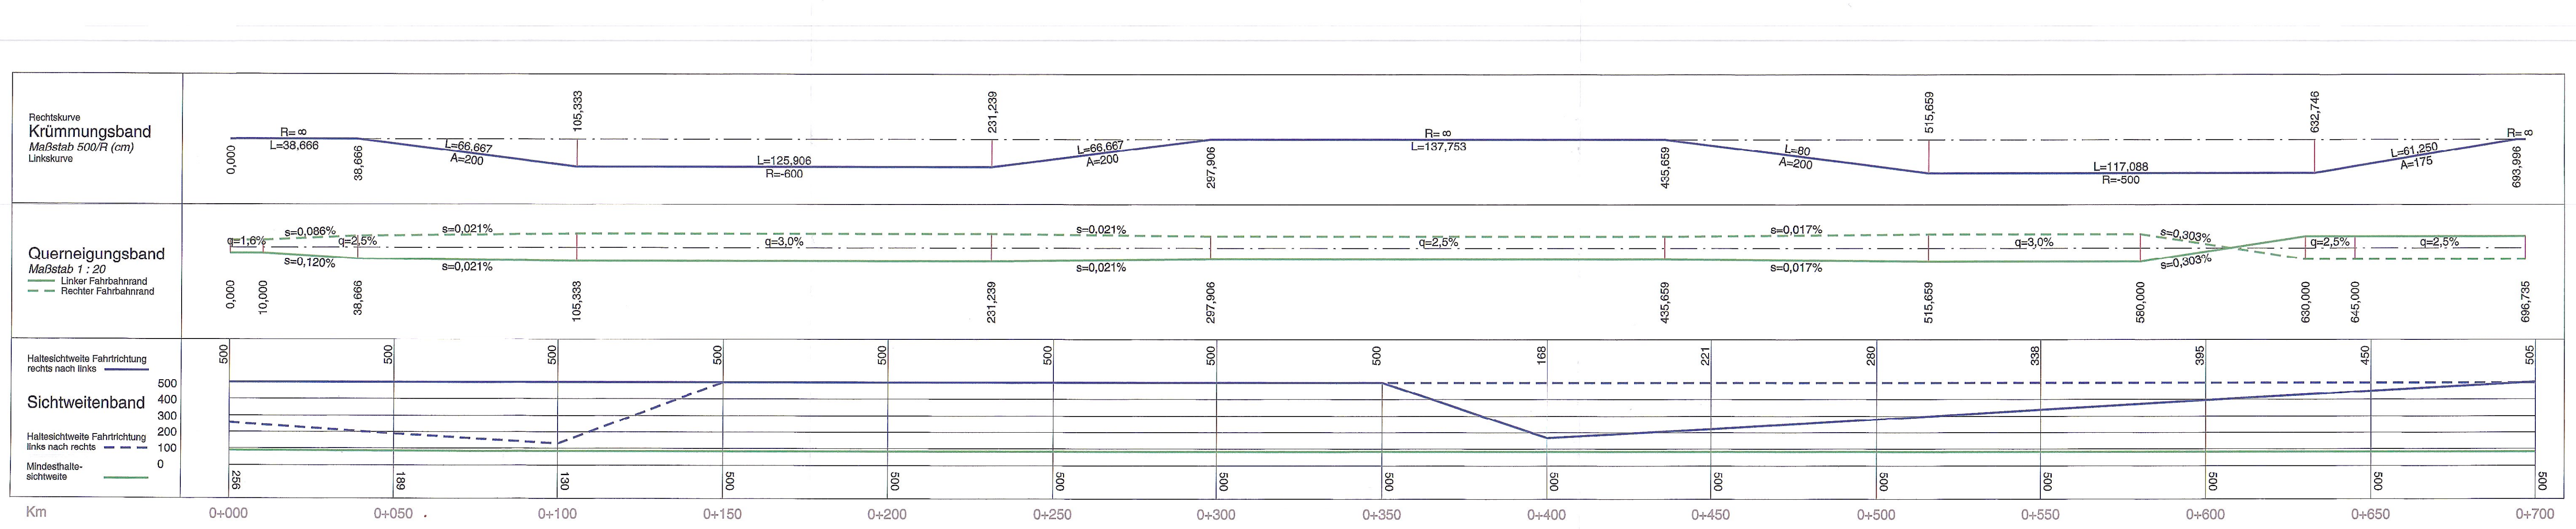


Längsschnitt Verbindungsspanne B15/B16

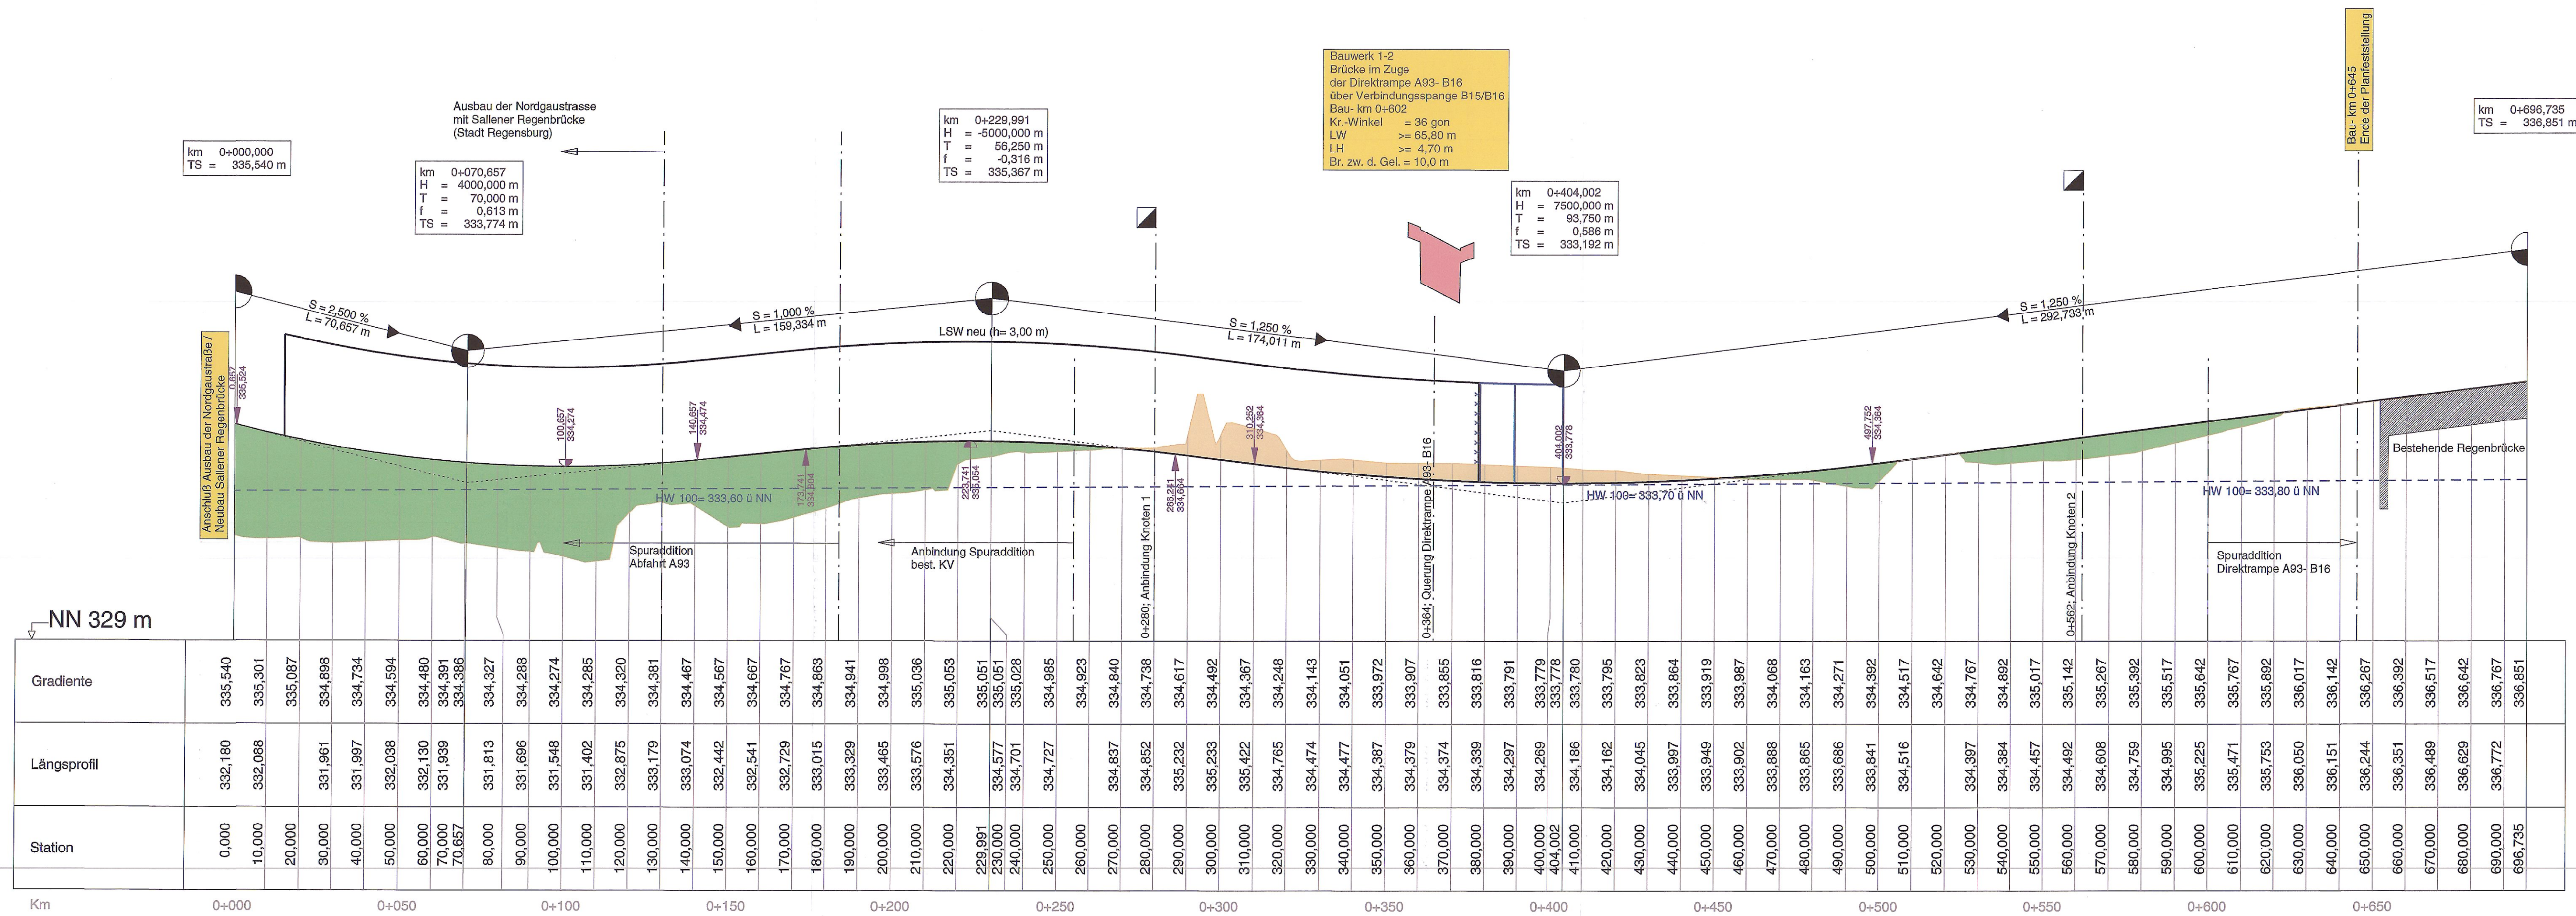

Stadt Regensburg
 Tiefbauamt
 Planfeststellung
 öffentlich ausgelegt
 von: 03. März 2014
 bis: 17. März 2014

* mit Änderungen aufgrund des Ergebnisses der Erörterungsverhandlung

1	Verlängerung Lärmschutzwand	13.01.2014	Moser
Rev.	Art der Änderung	Datum	Zeichen

BBI Im Gewerbepark A15 93059 Regensburg Tel.: 0941 / 40208-0 Fax: 0941 / 40208-30 bauer.regensburg@b2i-ingenieurs.de	bearbeitet	Sept. 2008	Pritscher
	gezeichnet	Sept. 2008	Moser
	geprüft	15.10.2008	Pritscher

Freistaat Bayern Staatliches Bauamt Regensburg Lappersdorfer Kreisel	Unterlage Nr. 8 Blatt Nr. 3
---	--------------------------------

PLANFESTSTELLUNG	bearbeitet	
	gezeichnet	
	geprüft	15.10.2008

Umbau Lappersdorfer Kreisel	Reg.-Nr.	
	Datum	
	Zeichen	

Aufgestellt: Staatliches Bauamt Regensburg, den 15.10.2008	Längsschnitt Verbindungsspanne B15/B16 Maßstab 1 : 1000 / 100
Baudirektor Josef Kreitinger Leiter Straßenbau	Festgestellt nach § 17 FStrG gemäß Beschluss vom 31.01.2014 31/32.2-4354.2.B15 - 11 Regensburg, den 31.01.2014 Regierung der Oberpfalz