



Längsschnitt Abfahrtsrampe Lappersdorf

**Bauwerk 1-1**  
 Brücke im Zuge  
 der Direktrampe A93 - B16  
 über Anschluss Knoten 1  
 Bau- km 0+481  
 Kr.-Winkel = 57 gon  
 LW >= 19,50 m  
 LH >= 4,70 m  
 Br. zw. d. Gel. = 11,50 m

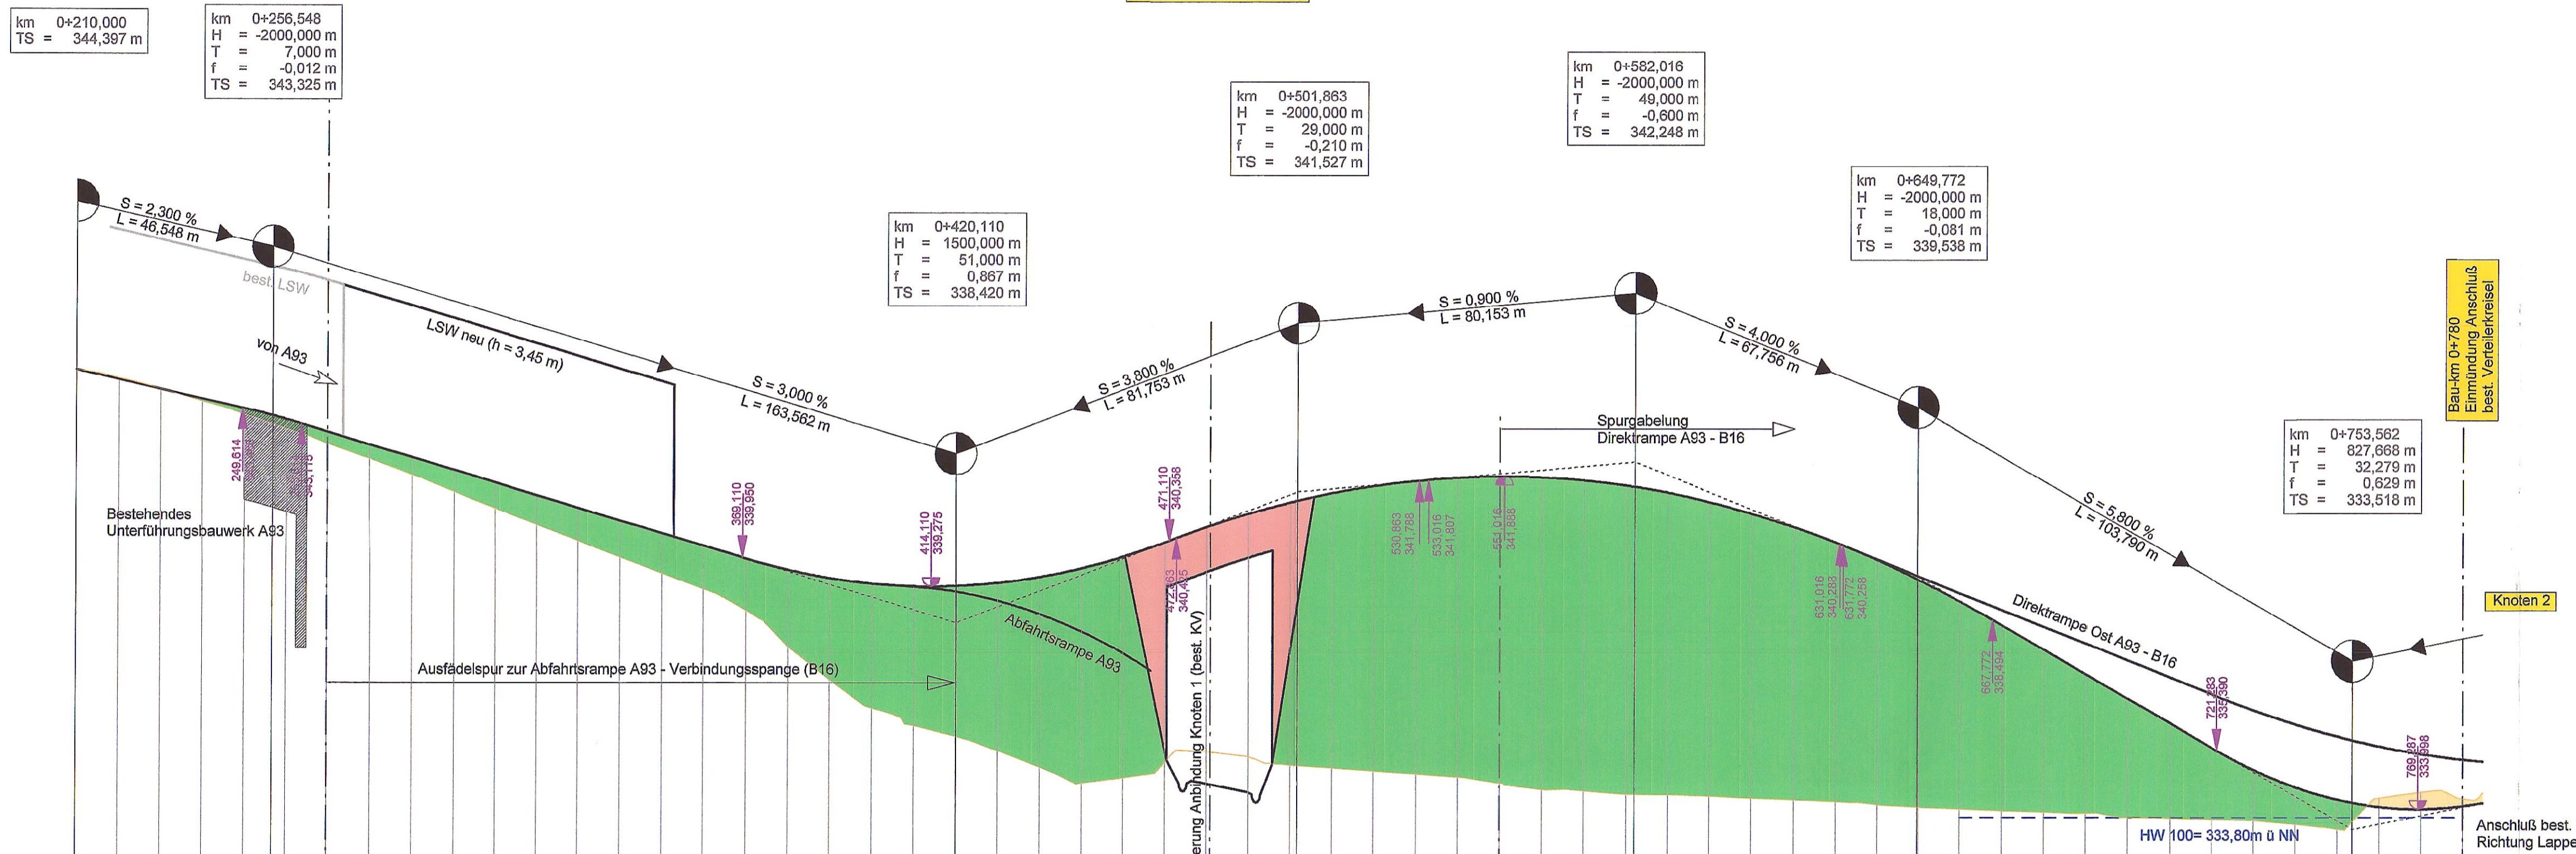

Station	210.000	220.000	230.000	240.000	250.000	256.548	260.000	270.000	280.000	290.000	300.000	310.000	320.000	330.000	340.000	350.000	360.000	370.000	380.000	390.000	400.000	410.000	420.000	430.000	440.000	450.000	460.000	470.000	480.000	490.000	500.000	501.863	510.000	520.000	530.000	540.000	550.000	560.000	570.000	580.000	582.016	590.000	600.000	610.000	620.000	630.000	640.000	649.772	650.000	660.000	670.000	680.000	690.000	700.000	710.000	720.000	730.000	740.000	750.000	753.562	760.000	770.000	780.000	



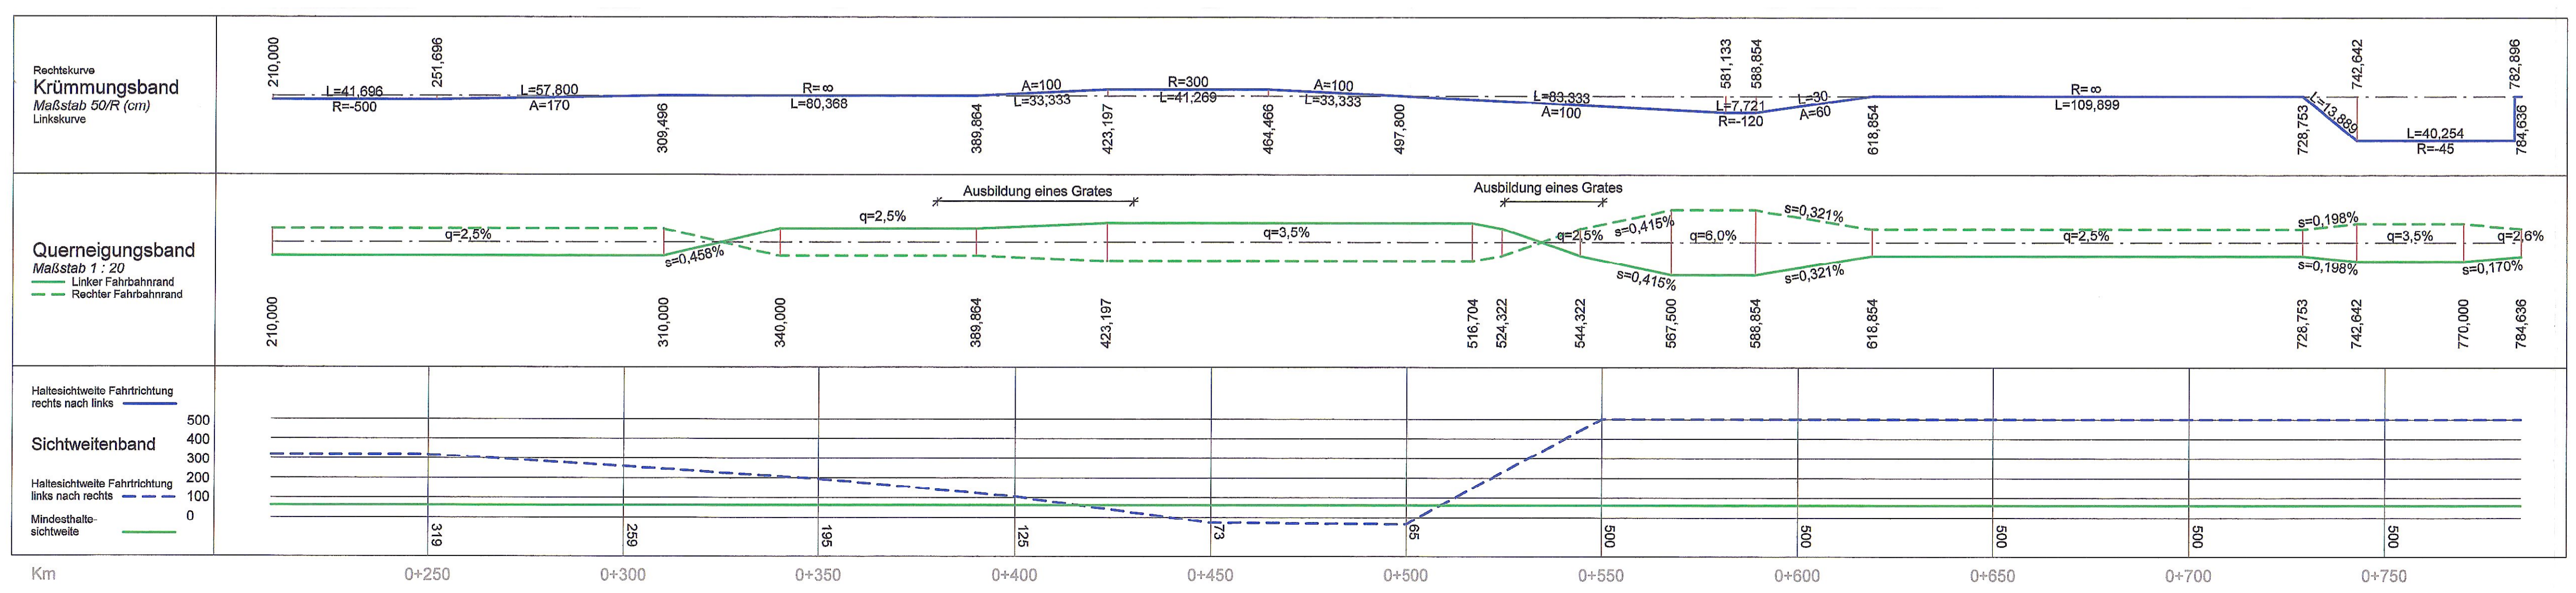

Stadt Regensburg  
 Tiefbauamt  
 Planfeststellung  
 öffentlich ausgelegt  
 von: 03. März 2014  
 bis: 17. März 2014

**BBI** Im Gewerbepark A15  
 93059 Regensburg  
 Tel.: 0941 / 40208-0  
 Fax: 0941 / 40208-30  
 baue@regensburg.de

**BAUER**  
 BERATENDE INGENIEURE GMBH  
 NIEDERLASSUNG REGENSBURG

**Freistaat Bayern**  
 Staatliches Bauamt Regensburg  
 Lappersdorfer Kreisel

Unterlage Nr. **8**  
 Blatt Nr. **5**

**PLANFESTSTELLUNG**

**Umbau**  
 Lappersdorfer Kreisel

Reg.-Nr. **Längsschnitt**  
**Abfahrtsrampe Lappersdorf**

Maßstab 1 : 1000 / 100

Aufgestellt:  
 Staatliches Bauamt Regensburg, den 15.10.2008

Baudirektor **Josef Kreitinger**  
 Leiter Straßenbau

**Festgestellt nach § 17 FStrG**  
 gemäß Beschluss vom 31.01.2014  
 31/32.2-4354.2.B15 - 11  
 Regensburg, den 31.01.2014  
 Regierung der Oberpfalz

**Meisel**  
 Baudirektor