


**Informationen**  
 Höhensystem: DHHN12 (NN-Höhen, Status 100)  
 Koordinatensystem: Gauß-Krüger  
 Flurkarte (Stand): 11.2023

**Zeichenerklärung**

	zu erwerbende Fläche		Zusammengehörigkeitslinie
	vorübergehend in Anspruch zu nehmende Fläche		Gemarkungsgrenze
	dauernd zu besetzende Fläche		Flurgrenze
			Flurstücksgrenze
			Flurstücksgrenze außerhalb / innerhalb des Baufeldes
			Flurstücknummer

1795 2.664 m<sup>2</sup> Flurstück / Größe des Flurstücks  
 00.30.01 234 m<sup>2</sup> Fl. Nr. im Grundbesitzverzeichnis / Größe der Teilfläche  
 02 Nr. des Grundbesitzverzeichnisses  
 30 Fl. Nr. des betroffenen Grundstückes  
 01 Teilfläche eines Grundstückes \* Teilfläche besteht aus mehreren Verschneidungsfeldern

116/12

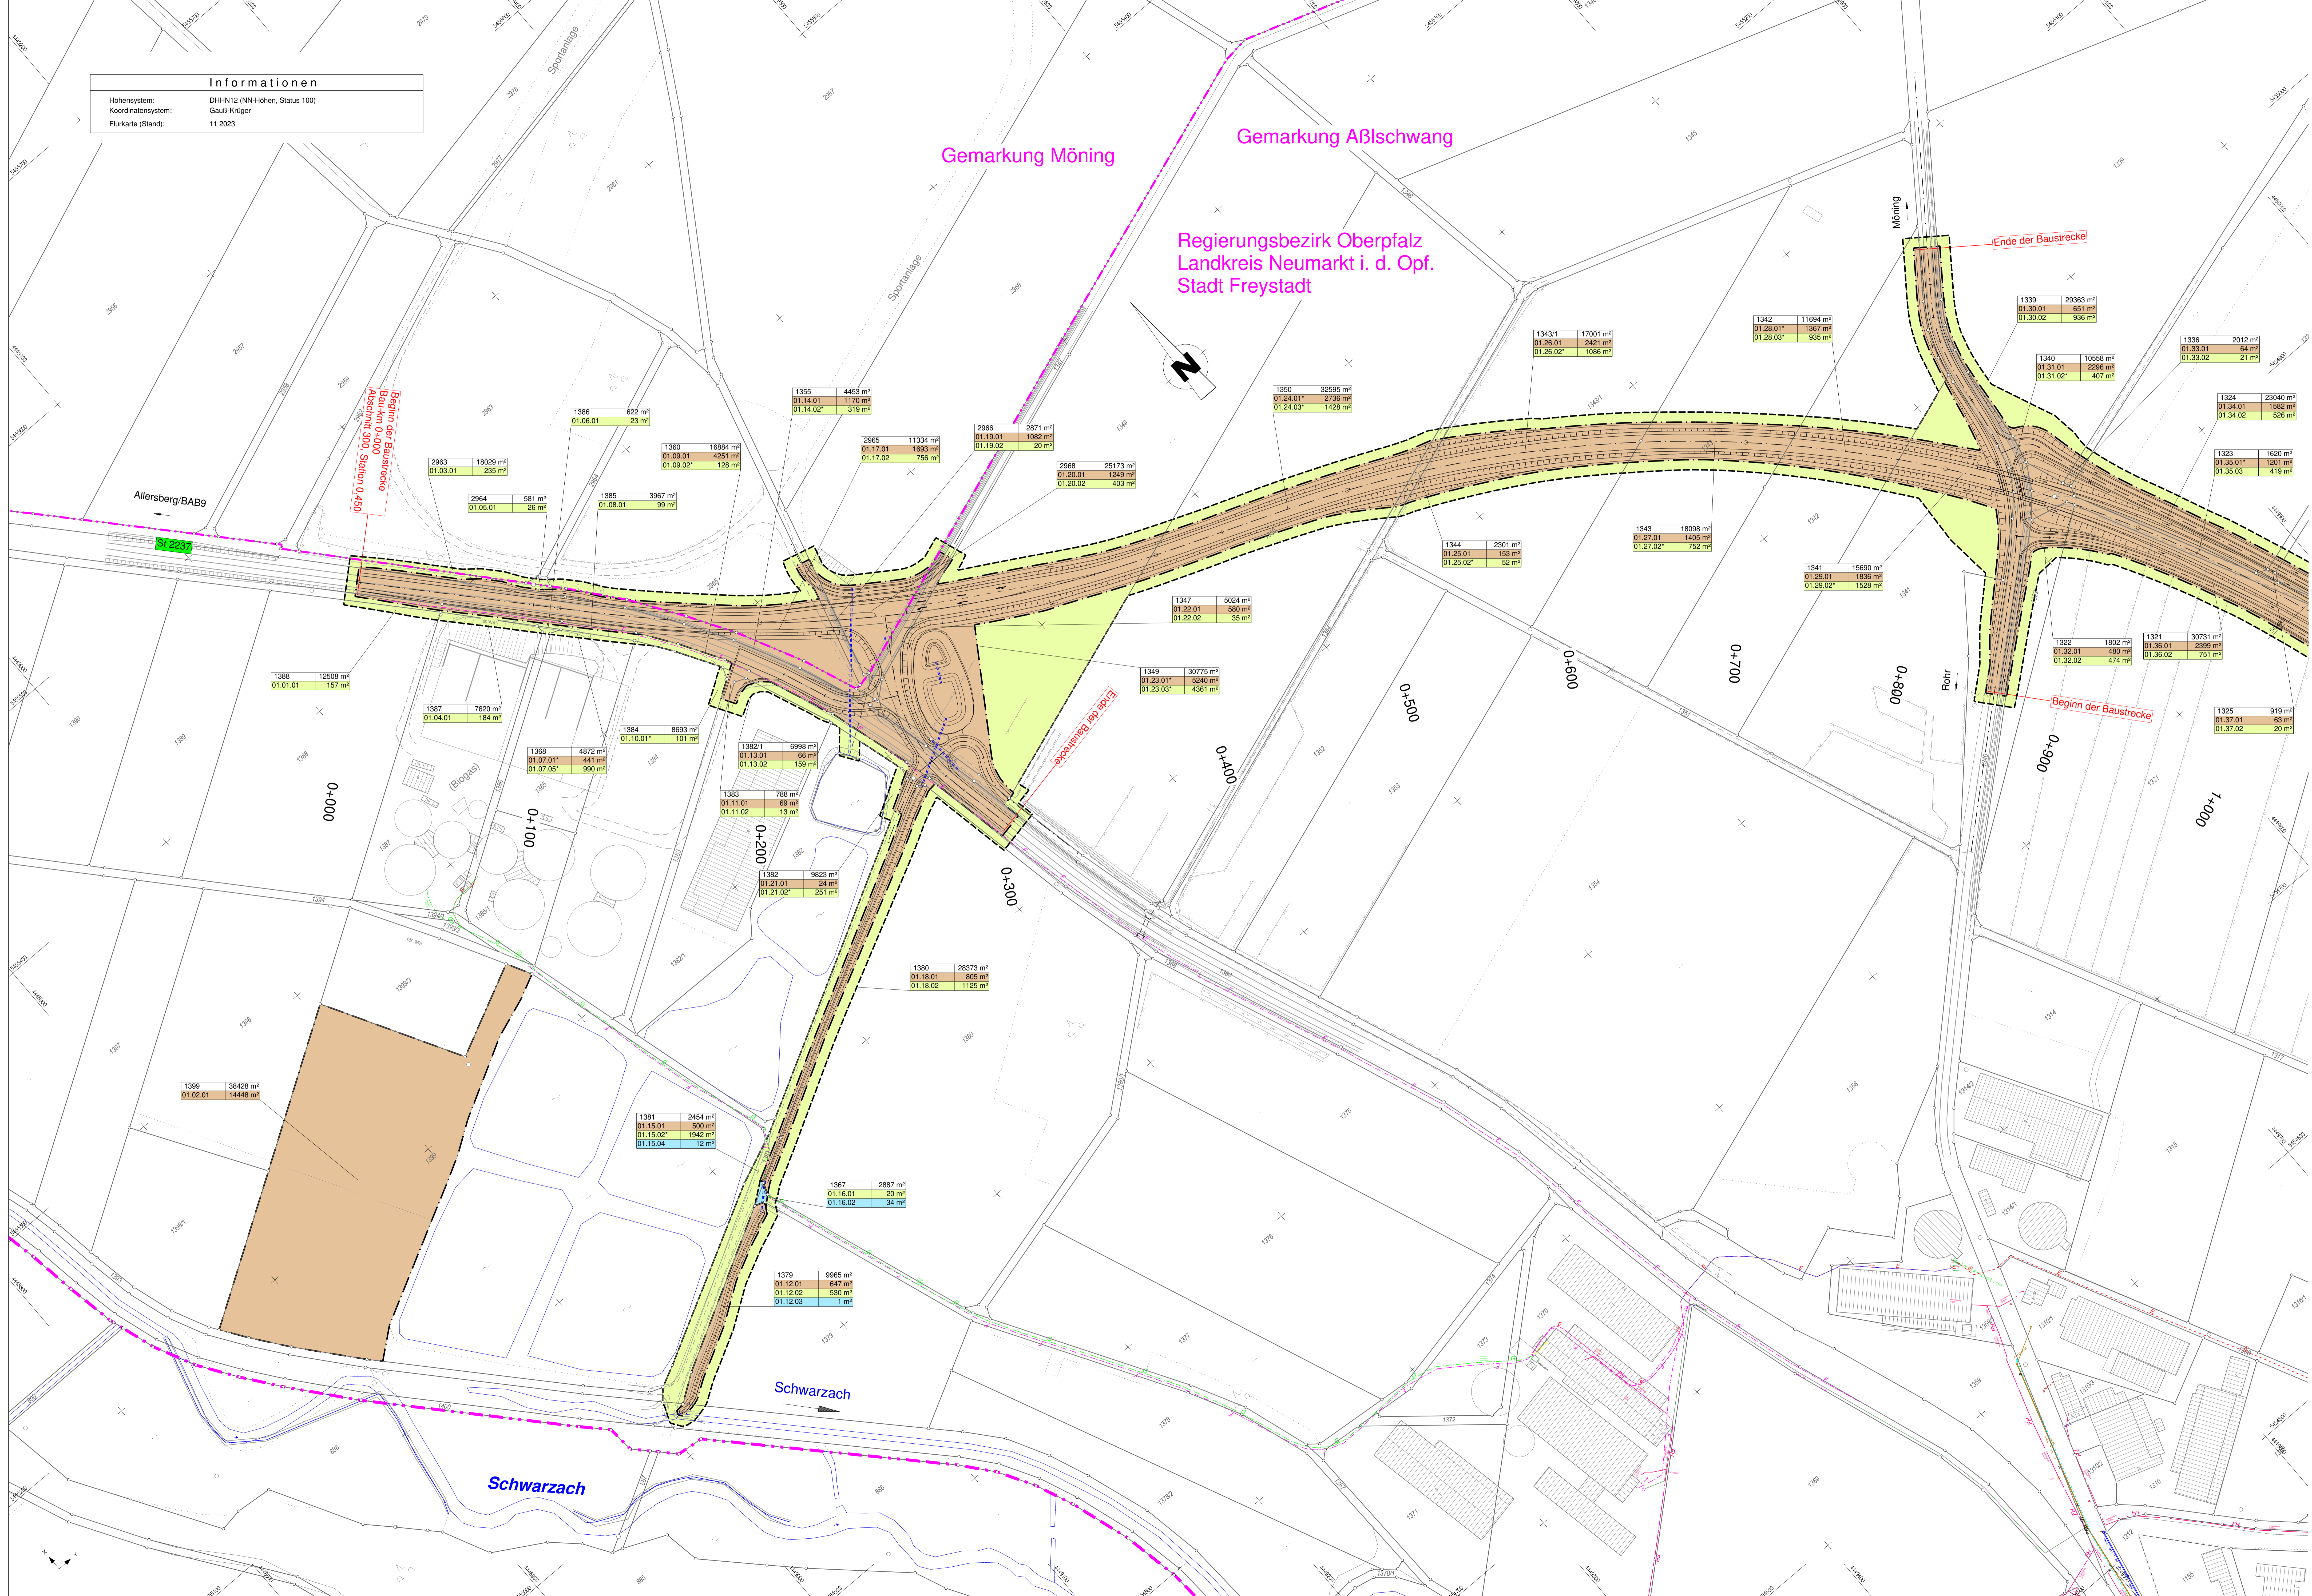

 BBI INGENIEURE GMBH Niederlassung Regensburg Heidestraße 3 D-93049 Regensburg Tel: +49 941 42008-0 Fax: +49 941 42008-30 www.bbilingenieur.de		bearbeitet: Oktober 2023 gezeichnet: Oktober 2023 geprüft: Oktober 2023 Windpassing
Staatliches Bauamt Regensburg Bauwernerstraße 2d 93053 Regensburg Tel.: 0941-9856-01, Fax: 0941-9856-239, www.stba.bayern.de		bearbeitet: gezeichnet: Oktober 2023 geprüft: PSP Nr.: Projekt:
Nr. _____ Art der Änderung _____ Datum _____ Zeichen _____		
<b>FESTSTELLUNGSENTWURF</b>		
Straßenbauverwaltung <b>Freistaat Bayern</b> Straße / Abschn. Nr. / Station: St 2237_300_0,450 bis 300_3,300 PROJEKT-Nr.:		Unterlage / Blatt-Nr.: 10 / 1 <b>Grundenwerbsplan</b> Teil 1 Maßstab: 1 : 1000
St 2237 <b>Ortsumfahrung Rohr</b>		
aufgestellt: Staatliches Bauamt Regensburg, den 30.09.2024  Bauingenieur Bernd Schneider Bereichsleiter Straßenbau		