

Informationen
 Höhensystem: DHHN12 (NN-Höhen, Status 100)
 Koordinatensystem: Gauß-Krüger
 Flurkarte (Stand): 11/2023


Regierungsbezirk Oberpfalz
 Landkreis Neumarkt i. d. Opf.
 Stadt Freystadt
 Gemarkung Aßlschwang

Zeichenerklärung

	zu erwerbende Fläche		Zusammengehörigkeitslinie
	vorübergehend in Anspruch zu nehmende Fläche		Gemarkungsgrenze
	dauerhaft zu belastende Fläche		Flurgrenze
			Flurgrenze außerhalb / innerhalb des Bauflusses
			Flurteilnummer

116/12

1763	2 669 m ²	Flurstück / Größe des Flurstücks
02.30.01	224 m ²	Fl. Nr. im Grundverzeichnisse / Größe der Teilfläche
		02. Nr. des Grundverzeichnisses
		02. Nr. des benutzten Grundstücks
		01. Teilfläche eines Grundstücks
		* Teilfläche besteht aus mehreren Versuchsordnungsflächen

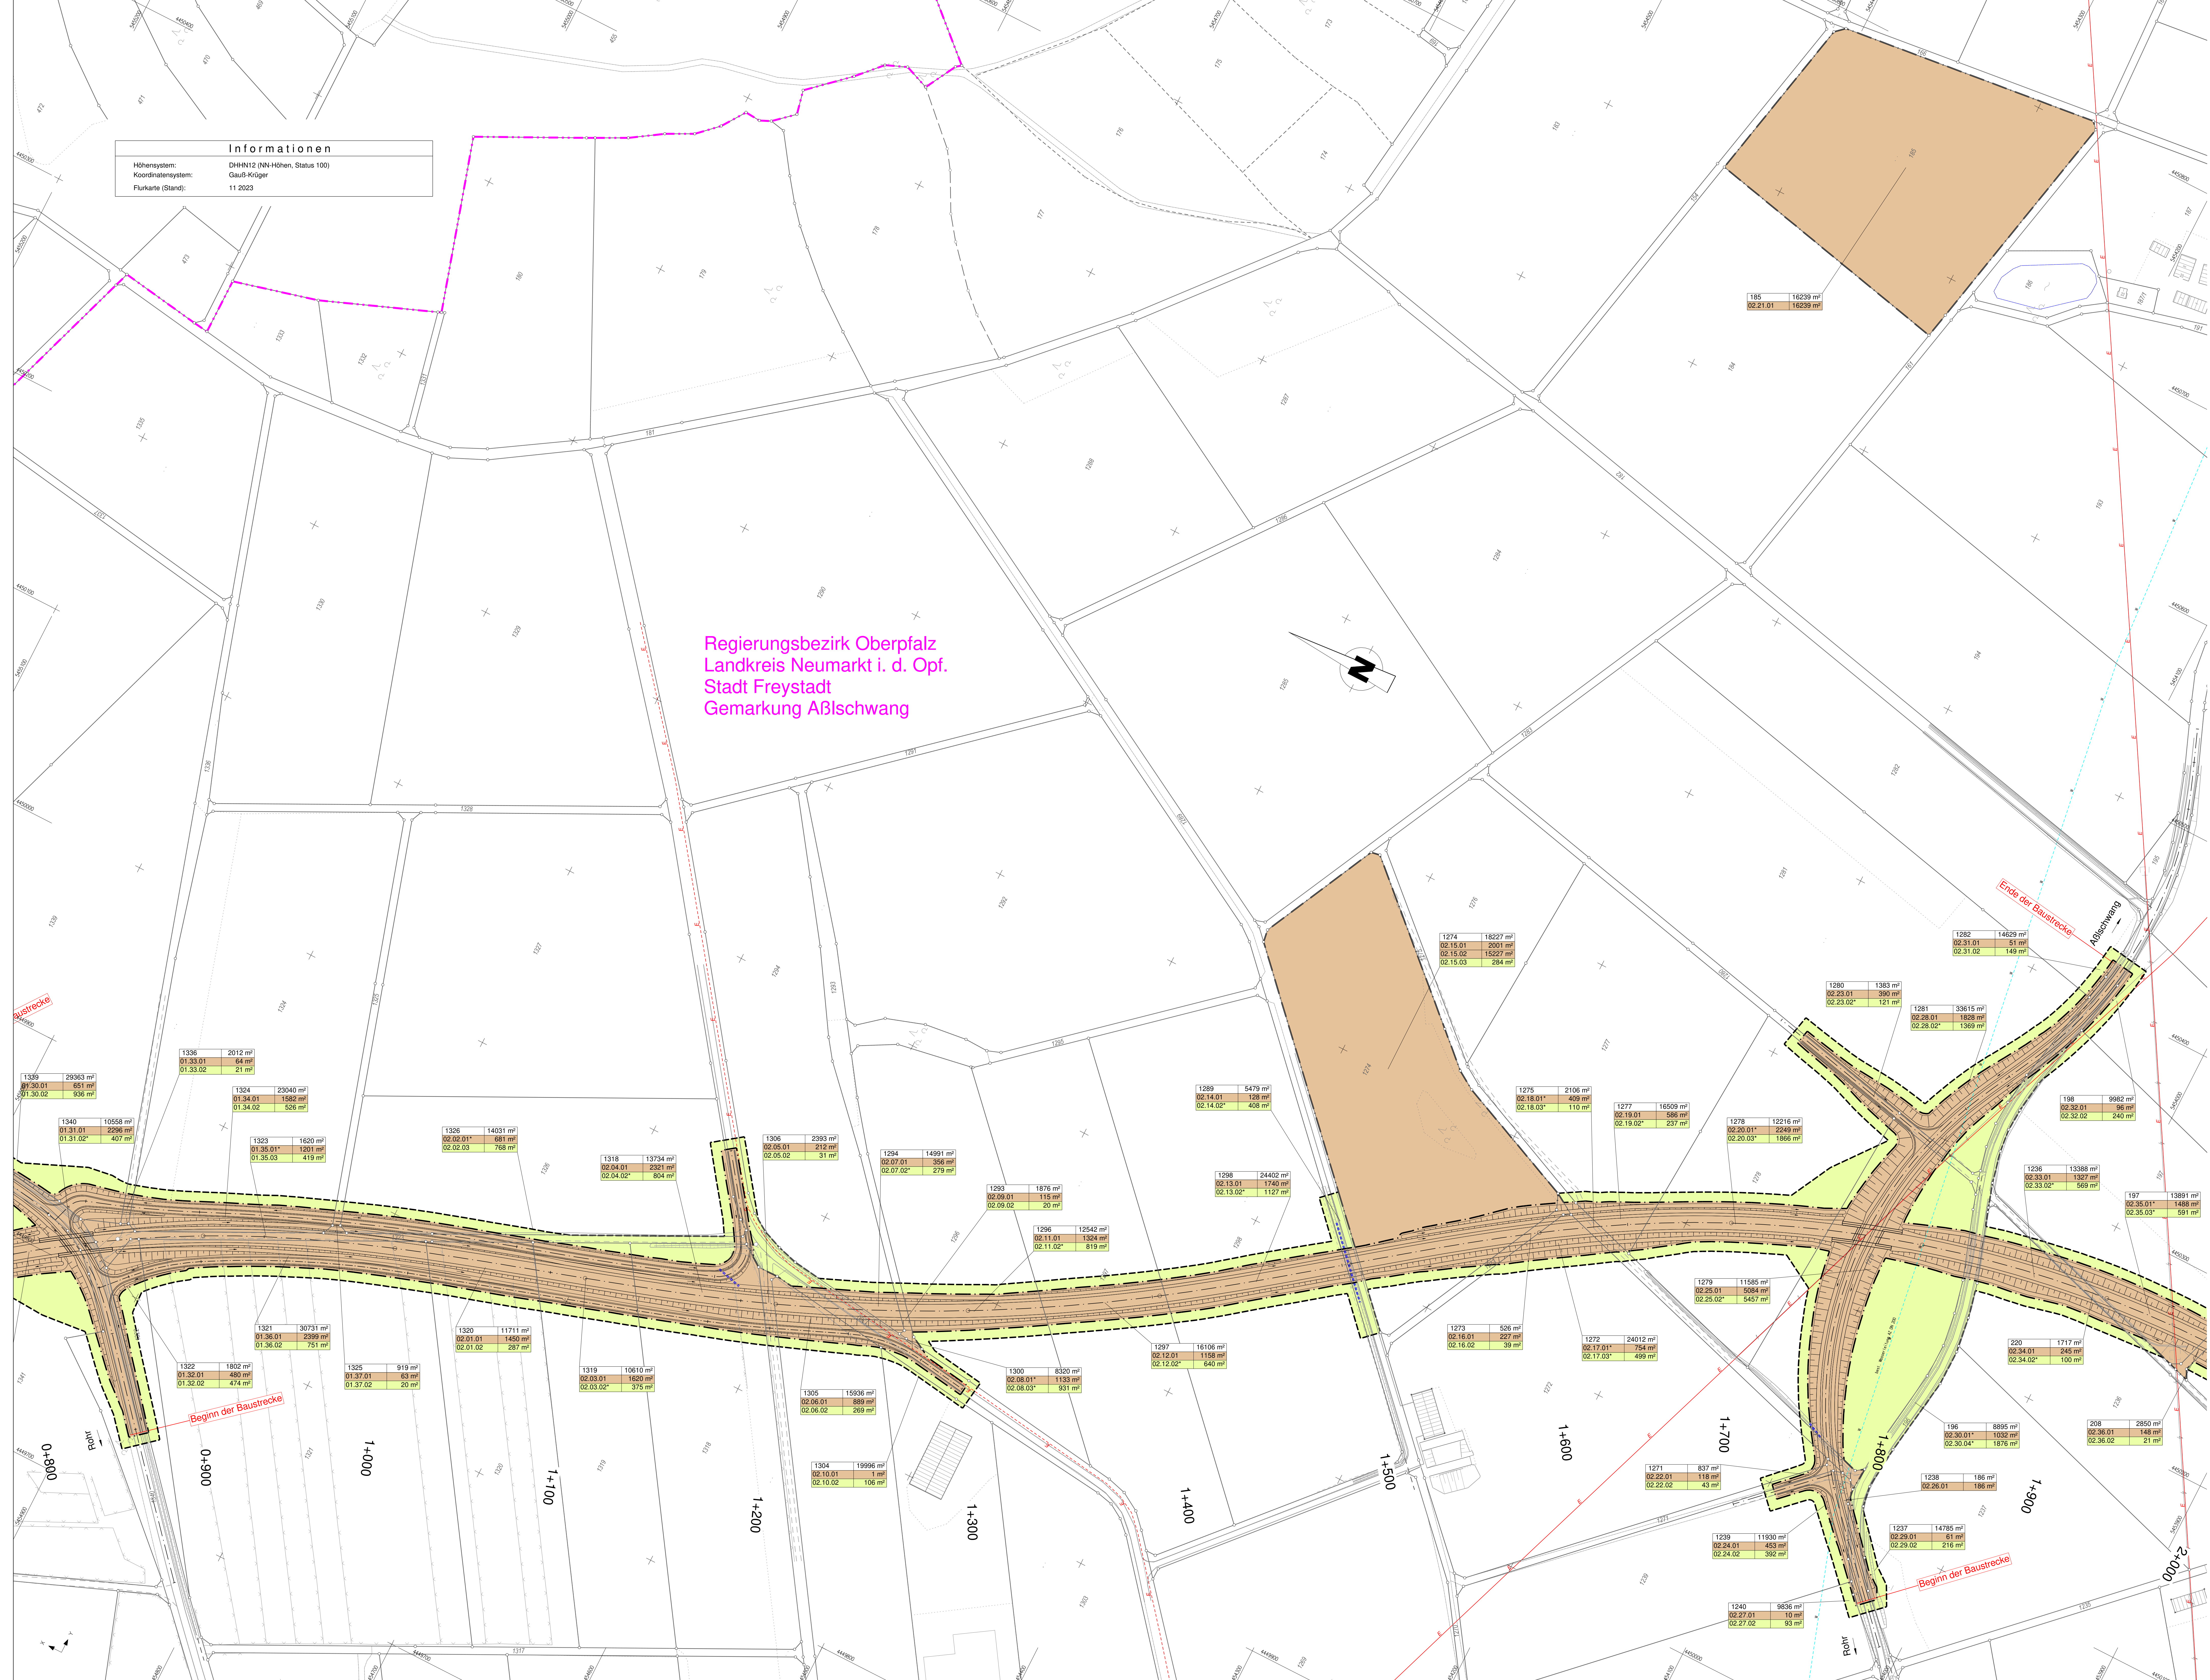

1 2 3

 BBI INGENIEURE GMBH	Niederlassung Regensburg Heidestraße 2 D-93049 Regensburg Tel. +49 941 40008-0 Fax: +49 941 40008-30 www.bbi-ingenieur.de	bearbeitet: Oktober 2023 Hgfl gezeichnet: Oktober 2023 Hgfl geprüft: Oktober 2023 Windpinger
	Staatliches Bauamt Regensburg Bauwesenstraße 2d 93053 Regensburg Tel. 094 94999-01, Fax: 094 94999-029, www.stbaa-bayern.de	bearbeitet: ... gezeichnet: ... geprüft: Oktober 2023 Detach Pflg. Nr.: ... Projekt: ...

Nr. _____ Art der Änderung _____ Datum _____ Zeichen _____

FESTSTELLUNGSENTWURF

Straßenbauverwaltung Freistaat Bayern	Unterlage / Blatt Nr.: 10 / 2 Grunderwerbsplan Teil 2 Maßstab: 1 : 1000
aufgestellt: Staatliches Bauamt Regensburg, den 30.09.2024 Bauingenieur Berndt Schneider Bereichsteilnehmer	St 2237 Ortsumfahrung Rohr